


KOORDINAČNÍ SITUACE
M 1:250

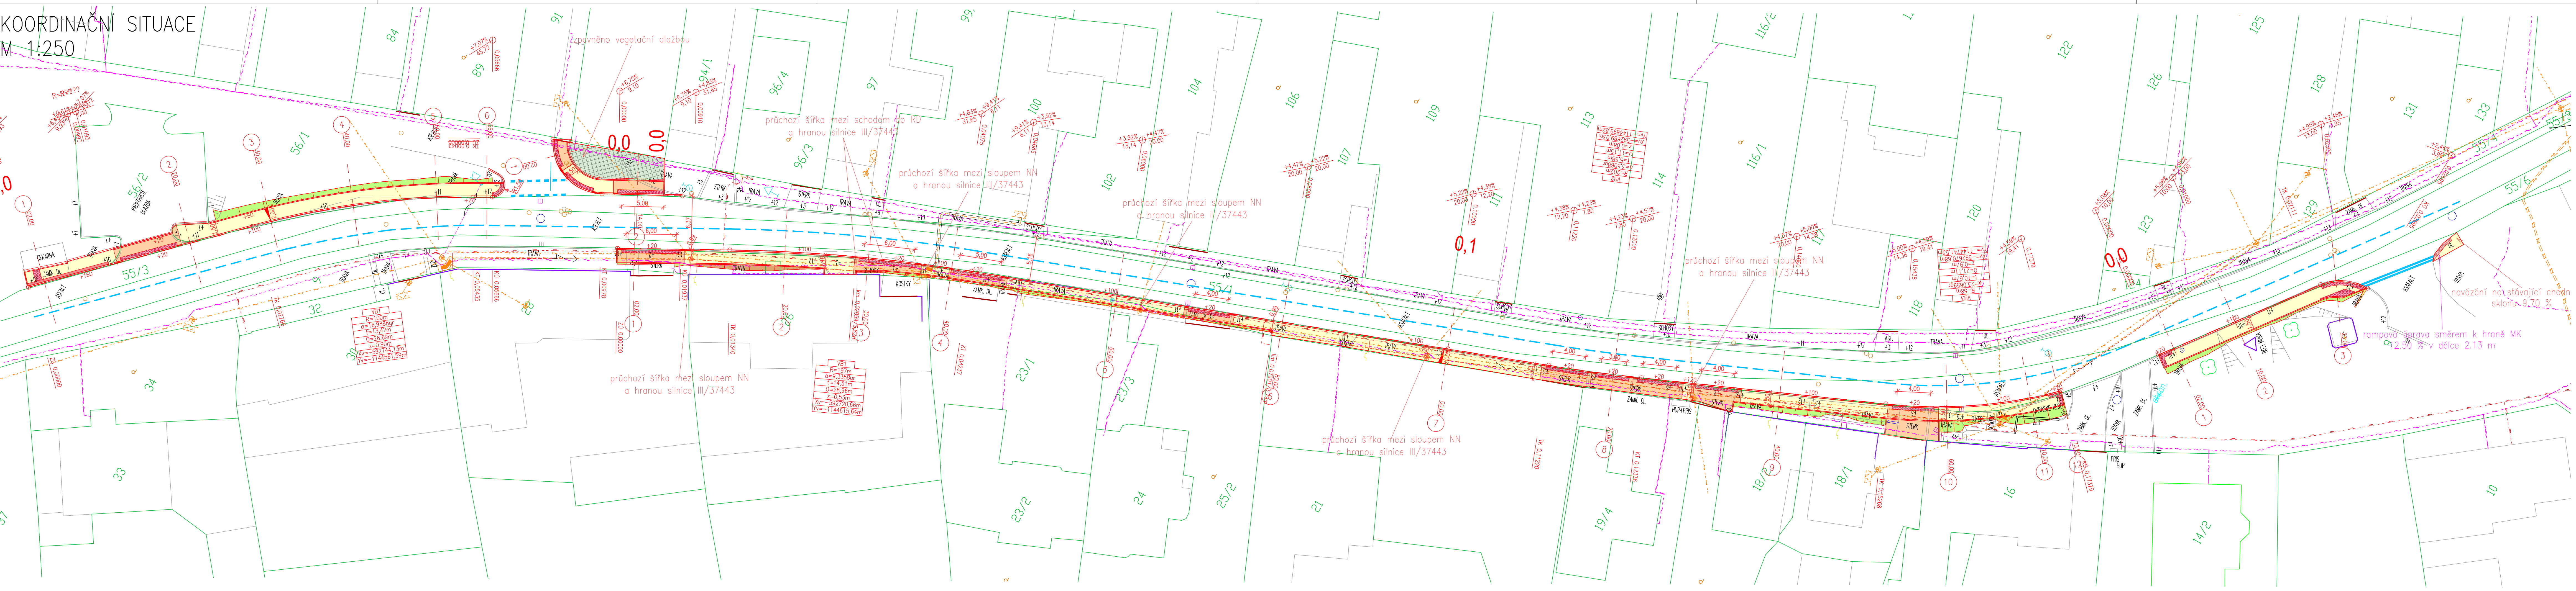

LEGENDA:

- polohopis
- oplocení
- budovy
- 3111 3111
- hranice parcel
- nově navržené hrany

Stávající vedení IS

- vodovod
- sti plynovod
- vlt plynovod
- kanalizace jednotná
- podzemní vedení NN
- nadzemní vedení NN
- podzemní vedení VN
- podzemní vedení VN
- sčítací vedení nadzemní
- sčítací vedení podzemní
- četin
- elektropřípojky

Navržené plochy

- chodník - dlažební povrch
- bezbariérové úpravy - dlažební povrch
- sjezdy - dlažební povrch

POZNÁMKA:

- INŽENÝRSKÉ SÍTĚ JSOU ZAKRESLENY INFORMATIVNĚ. PŘED ZAHÁJENÍM ZEMNÍCH PRACÍ
MUSÍ BÝT JEJICH VYTYČENÍ
SOUŘADNICOVÝ SYSTÉM S-JTSK
VÝŠKOVÝ SYSTÉM Bpv

UNDS projekt s.r.o.		Josef Novák projekce dopravních staveb Masarykovo nám. 3a, Letovice 679 61, tel.: 776 754 849 email: novkjosef30@gmail.com	AUTORIZOVÁNO	ČÍSLO PARÉ
		IČO:05734894		
ODPOVĚDNÝ PROJEKTANT	VYPRACOVAL			
JOSEF NOVÁK	JOSEF NOVÁK			
INVESTOR: Město Blansko, nám. Svobody 32/3, 678 01 Blansko				
"Blansko, Klepačov - chodník na ulici Dlouhá"			STUPEŇ PD	SPOLEČNĚ DUR, DSP
			ZAKÁZKA	21JNDS/17
			FORMÁT	7 A4
			DATUM	04/2019
NÁZEV VÝKRESU			MĚŘÍTKO	ČÍSLO PŘÍLOHY
KOORDINAČNÍ SITUACE			1:250	C.3.